


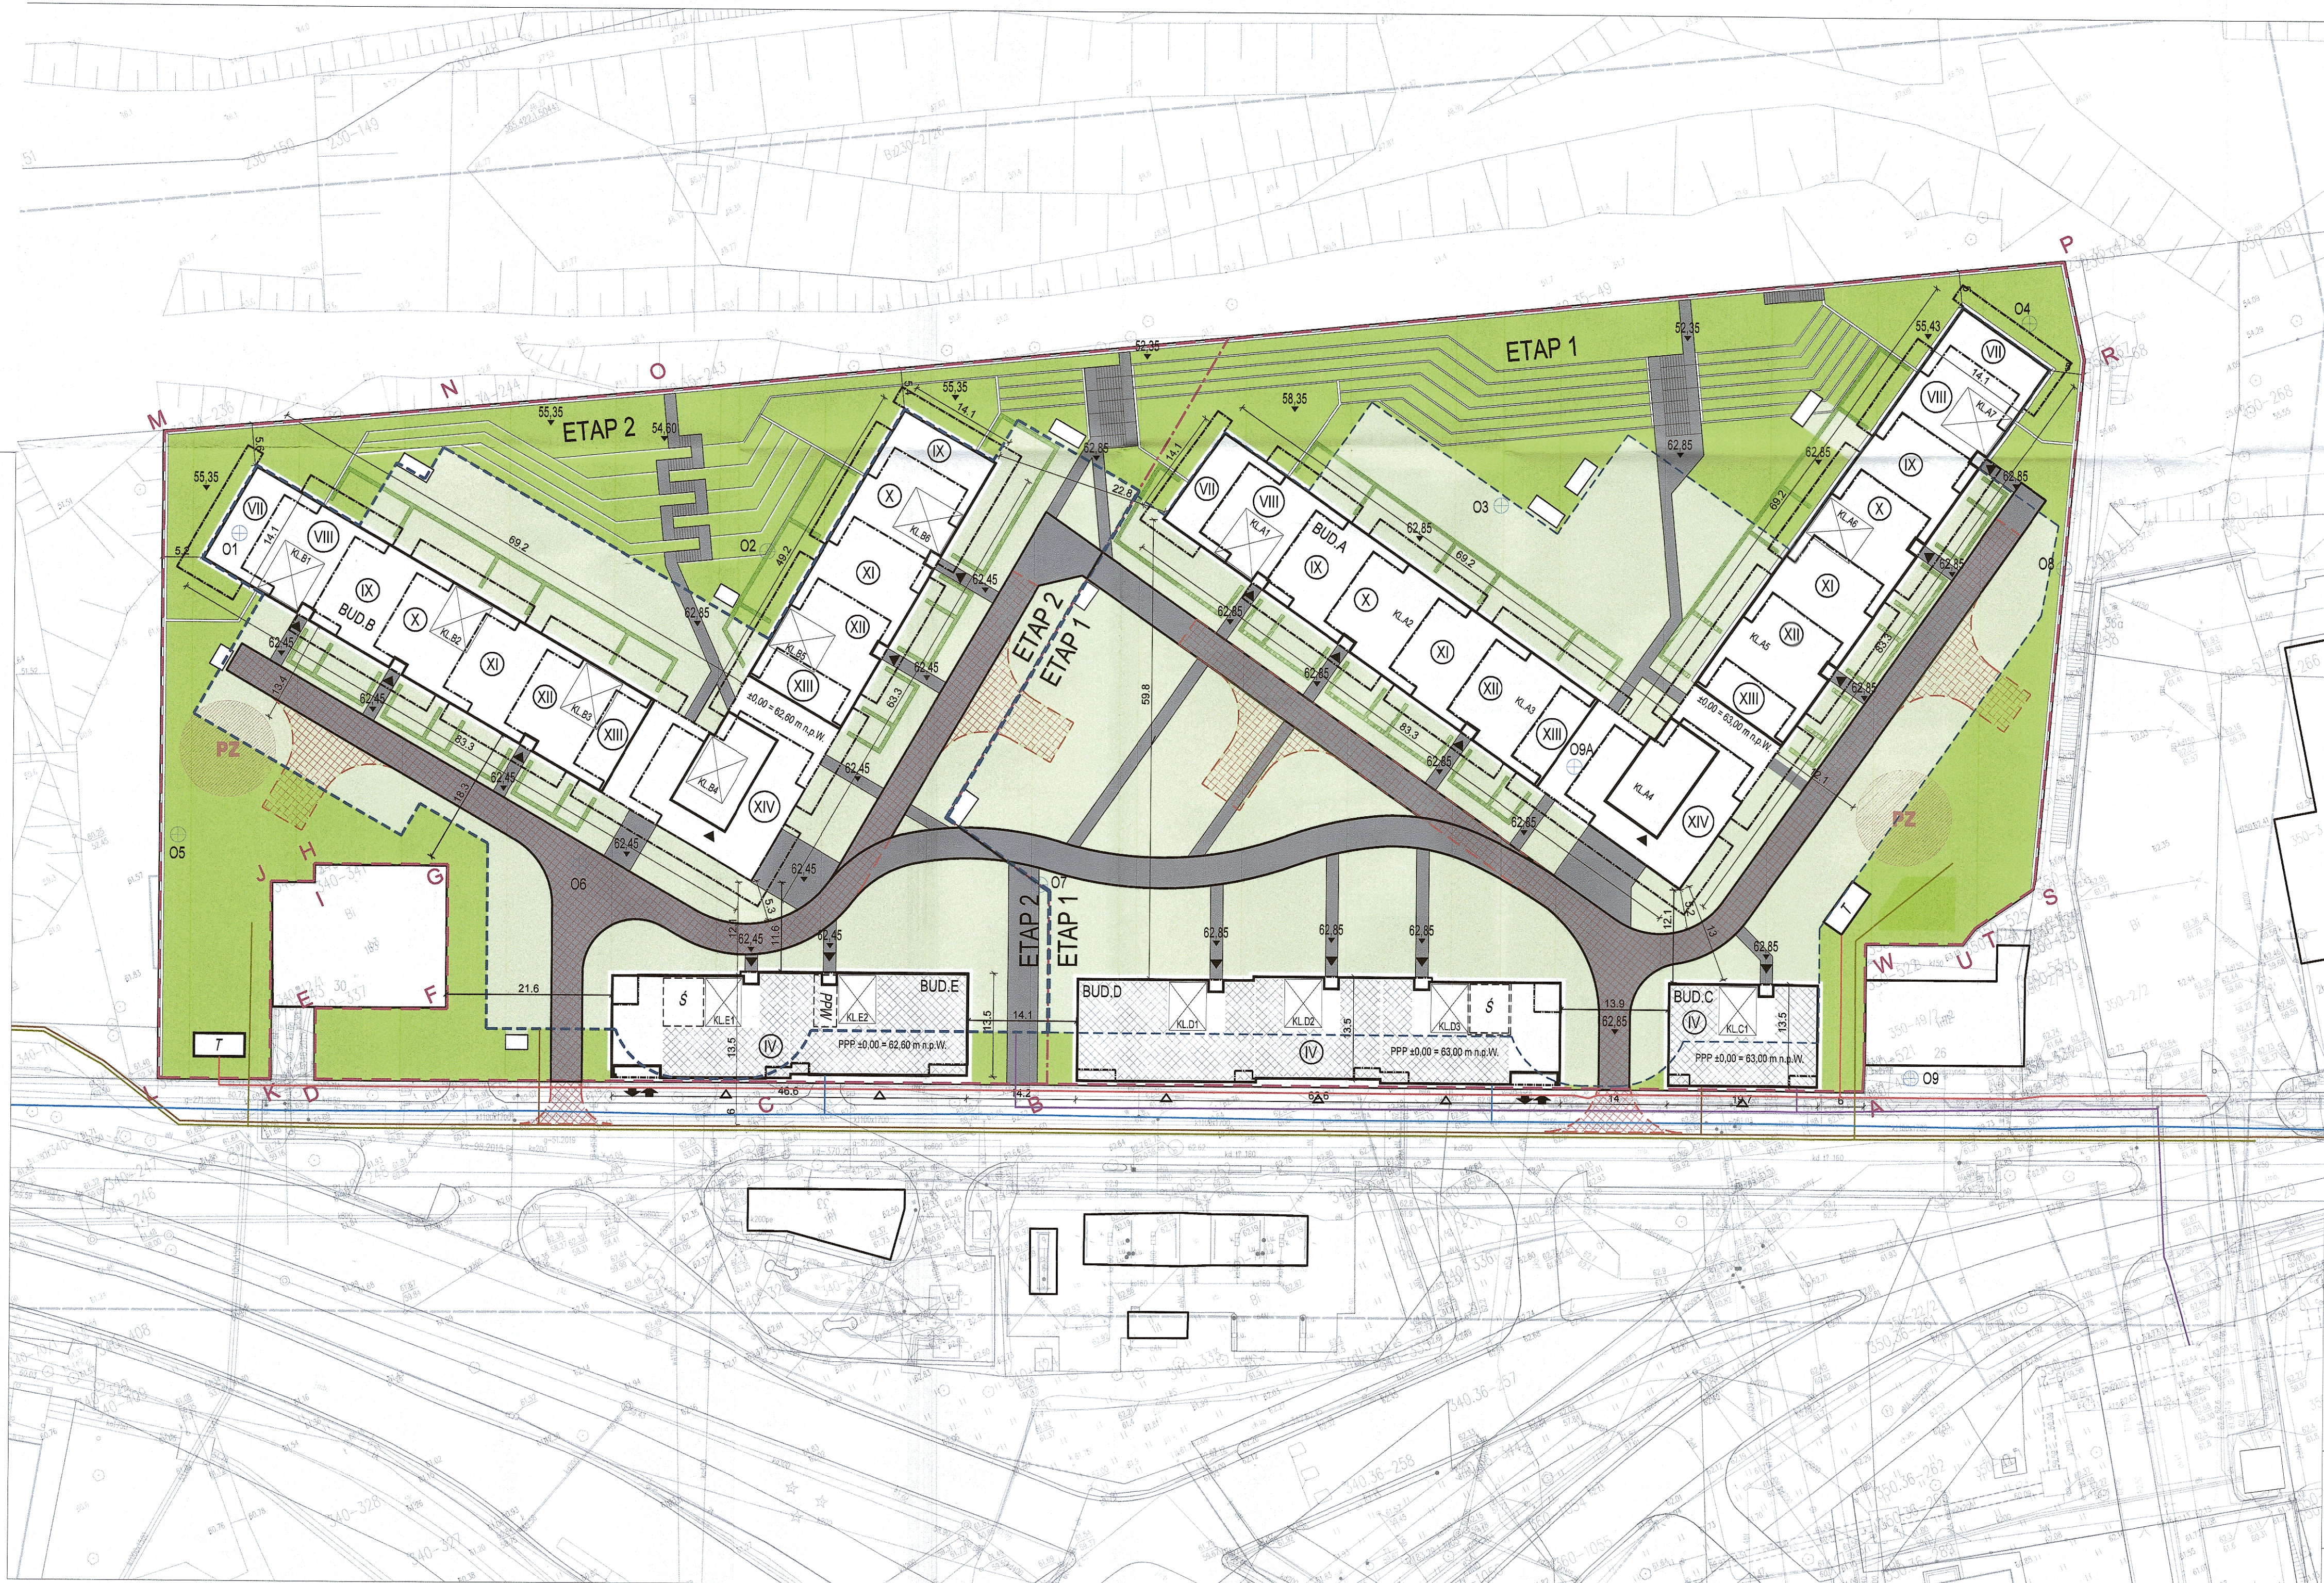

LEGENDA: A-B-C-D-E-F - zakres inwestycji objęty wnioskiem liczba kondygnacji projektowany budynek obrys kondygnacji III-XII obrys części podziemnej projektowanego budynku obrys balkonów, podziemi granica terenu objęta wnioskiem granica etapów powierzchnia biologicznie czynna powierzchnia biologicznie czynna na stropodachu garażu droga pożarowa usługi w parterach plac zabaw drogi, wjazdy na teren inwestycji projektowane wejścia do budynku projektowane wejścia do usług projektowane wjazdy/wyjazdy do garaży podziemnych śmietnik stacja trafo klatki schodowe elementy do usunięcia, skreślenia wykonane otwory do badań geotechnicznych ca przyłącze do sieci ciepłowniczej w przyłącze do sieci wodociągowej s przyłącze do sieci kanalizacji sanitarnej ds przyłącze do sieci kanalizacji deszczowej e przyłącze do sieci energetycznej		PROJEKTOWANE PRZYŁĄCZA INSTALACYJNE DO GMINNEJ SIECI WG ODRĘBNEJ PROCEDURY:
OZPOWSZECZANIE NINIEJSZEGO OPRAWOWANIA, JAK TEŻ JEGO FRAGMENTÓW, W TYM KONCEPCJI, WYKONANYCH RYSUNKÓW, PONADTO UMIESZCZANIE W SYSTEMACH PRZECHOWYWANIA DANYCH – ZA WYJĄTKIEM WŁASCIWYCH ORGANÓW ADMINISTRACJI, PRZEKAZYWANIE W JAKIEKOLWIEK FORMIE, W TYM: ELEKTRONICZNEJ, MECHANICZNEJ, FOTOKOPII, REPRODUKCJI, PRZEDRUKU RAZ DOKONYWANIE ZMIAN BEZ ZGODY AUTORA JEST ZABRONIONE I PODLEGA ODPOWIEDZIALNOŚCI KARNEJ Z MOCY ART.116,117,118 USTAWY Z DNIA 4 LUTEGO 1994 R. O PRAWIE AUTORSKIM I PRAWACH POKREWNYCH. ROZ.U. NR 24, POZ.83 Z 1994 R.)		
zadanie: ZESPÓŁ PIĘCIU BUDYNKÓW MIESZKALNYCH WIELORODZINNYCH Z USŁUGAMI NA PARTERZE, WSPÓLNYMI GARAŻAMI PODZIEMNYMI, ZAGOSPODAROWANIEM TERENU ORAZ INFRASTRUKTURĄ TECHNICZNĄ na działkach o nr ew. 340-12/3, 350-12/4 oraz 350-49/1 we Wrocławku		
zlecający: APARTAMENTY WISŁA Sp. z o.o. ul.Plac Wolności 3/4 lok. B204, 87-800 Wrocławek	inwestor: APARTAMENTY WISŁA Sp. z o.o. ul.Plac Wolności 3/4 lok. B204, 87-800 Wrocławek	
główny projektant: Kulczyński Architekt sp. z o.o. ul. ZGODA 4 lok. 2, 00-018 WARSZAWA tel. 22 828 22 00, fax 22 827 29 18 e-mail: pracownie@kulczynski.com	schemat:	
wykonawca projektu: j.w.		
autorzy: projektant generalny: mgr inż. arch. Bogdan Kulczyński mgr inż. arch. Bogdan Kulczyński mgr inż. arch. Bogdan Kulczyński mgr inż. arch. Bogdan Kulczyński	temat rysunku: PROJEKT ZAGOSPODAROWANIA TERENU	
kierownik projektu: mgr. inż. arch. Wojciech Rzymanek zespół: mgr. inż. arch. Katarzyna Hermelin	branża: ARCHITEKTURA	
opracował: mgr. inż. arch. Wojciech Rzymanek	faza: KONCEPCJA ARCHITEKTONICZNO-URBANISTYCZNA	
nr projektu: 209	indeks fazy: KAU	obiekt: 00
nr rysunku: 00	rewizja: 00	data edycji: 11.2023
arkusz: 1/1	skala: 1:500	