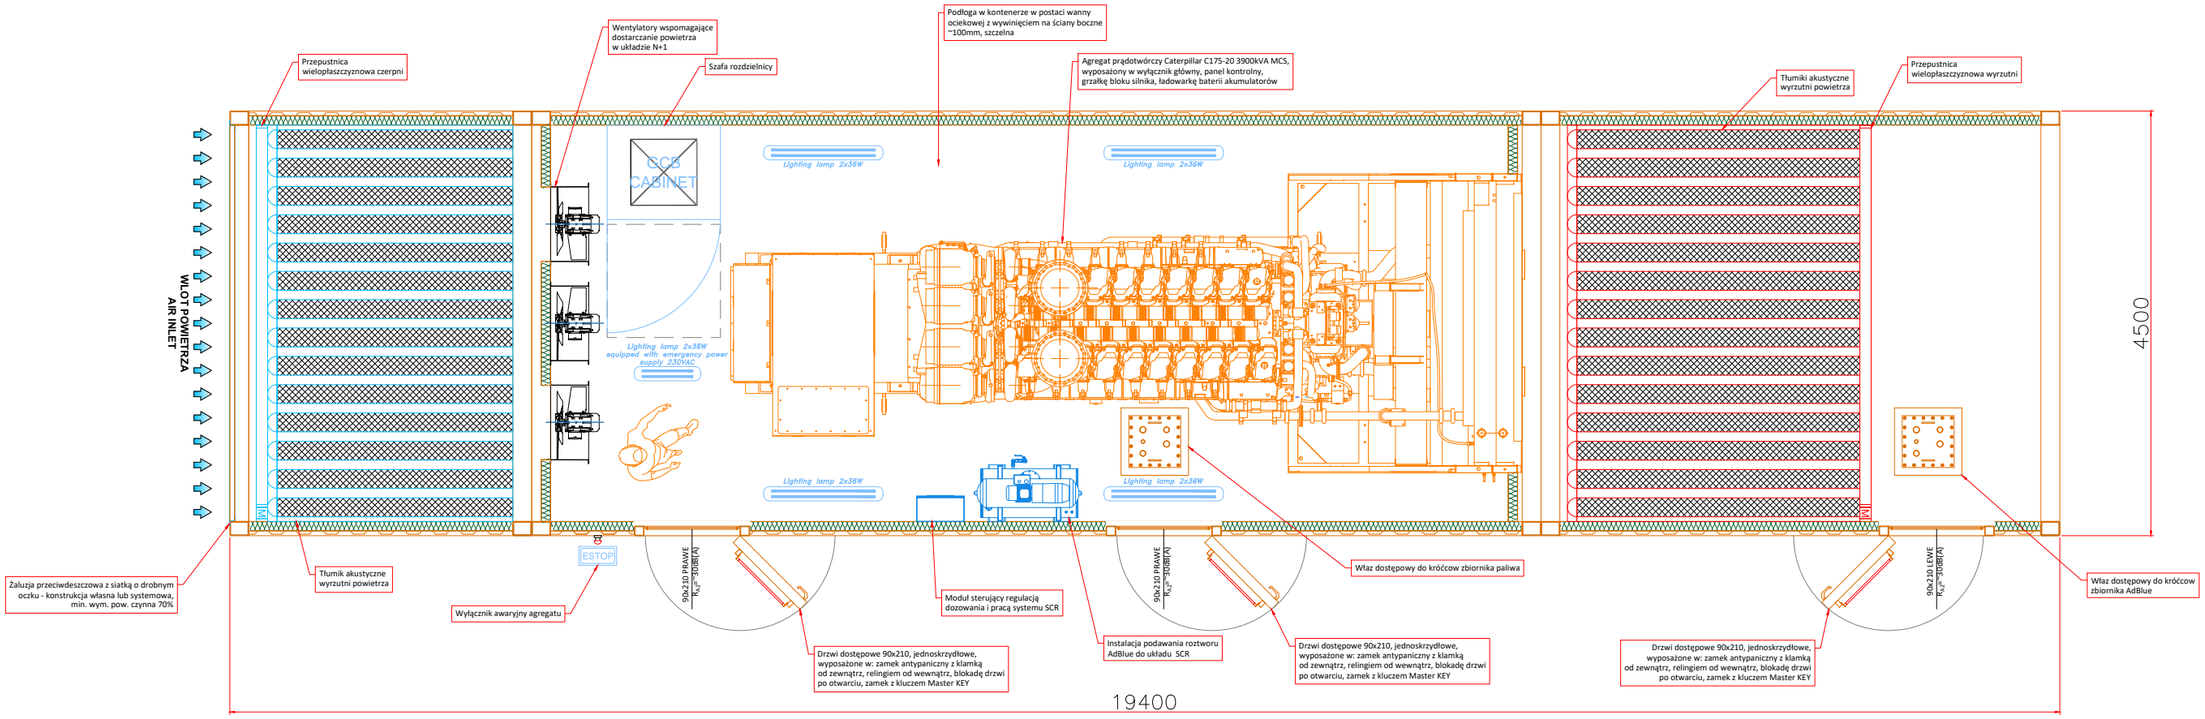

UWAGA!!!
Wymiary zabudowy szacunkowe

DANE PODSTAWOWE	
MOC AGREGATU	3900kVA
POZIOM HAŁASU	85 dB(A) z 1m
AUTONOMIA PRACY	48H
SZACOWANA WAGA Z PŁYNAMI	145 000KG

PROJEKTOWAŁ.: Designed by:	inż. Dariusz Pyszyński		Podpis / Signature	NR PROJEKTU.: Project No.	--/--
SPRAWDZIŁ.: Checked by:	inż. Paweł Grafka			FORMAT ARKUSZA.: Sheet size:	A3 (420x297)
SKALA: Scale .:	1:65	DATA.: Date:	19.03.2026		
PROJEKT.: Project:	ZABUDOWA KONTENEROWA				
	CATERPILLAR C175-20 3900kVA RZUT GŁÓWNY				N ° 1_1

Bergerat Monnoyeur Sp. z o.o.
Izabelin-Dziekanówek, ul. Modlińska 11; 05-092 Łomianki
tel.: +48 22 201 36 60
www.eneria.pl email: eneria@eneria.pl

RYSUNEK TEN JEST CHRONIONY PRAWAMI AUTORSKI I NIE MOŻE BYĆ KOPIOWANY BEZ ZGODY AUTORA
This drawing is protected by copyrights and can't be copied without author approval

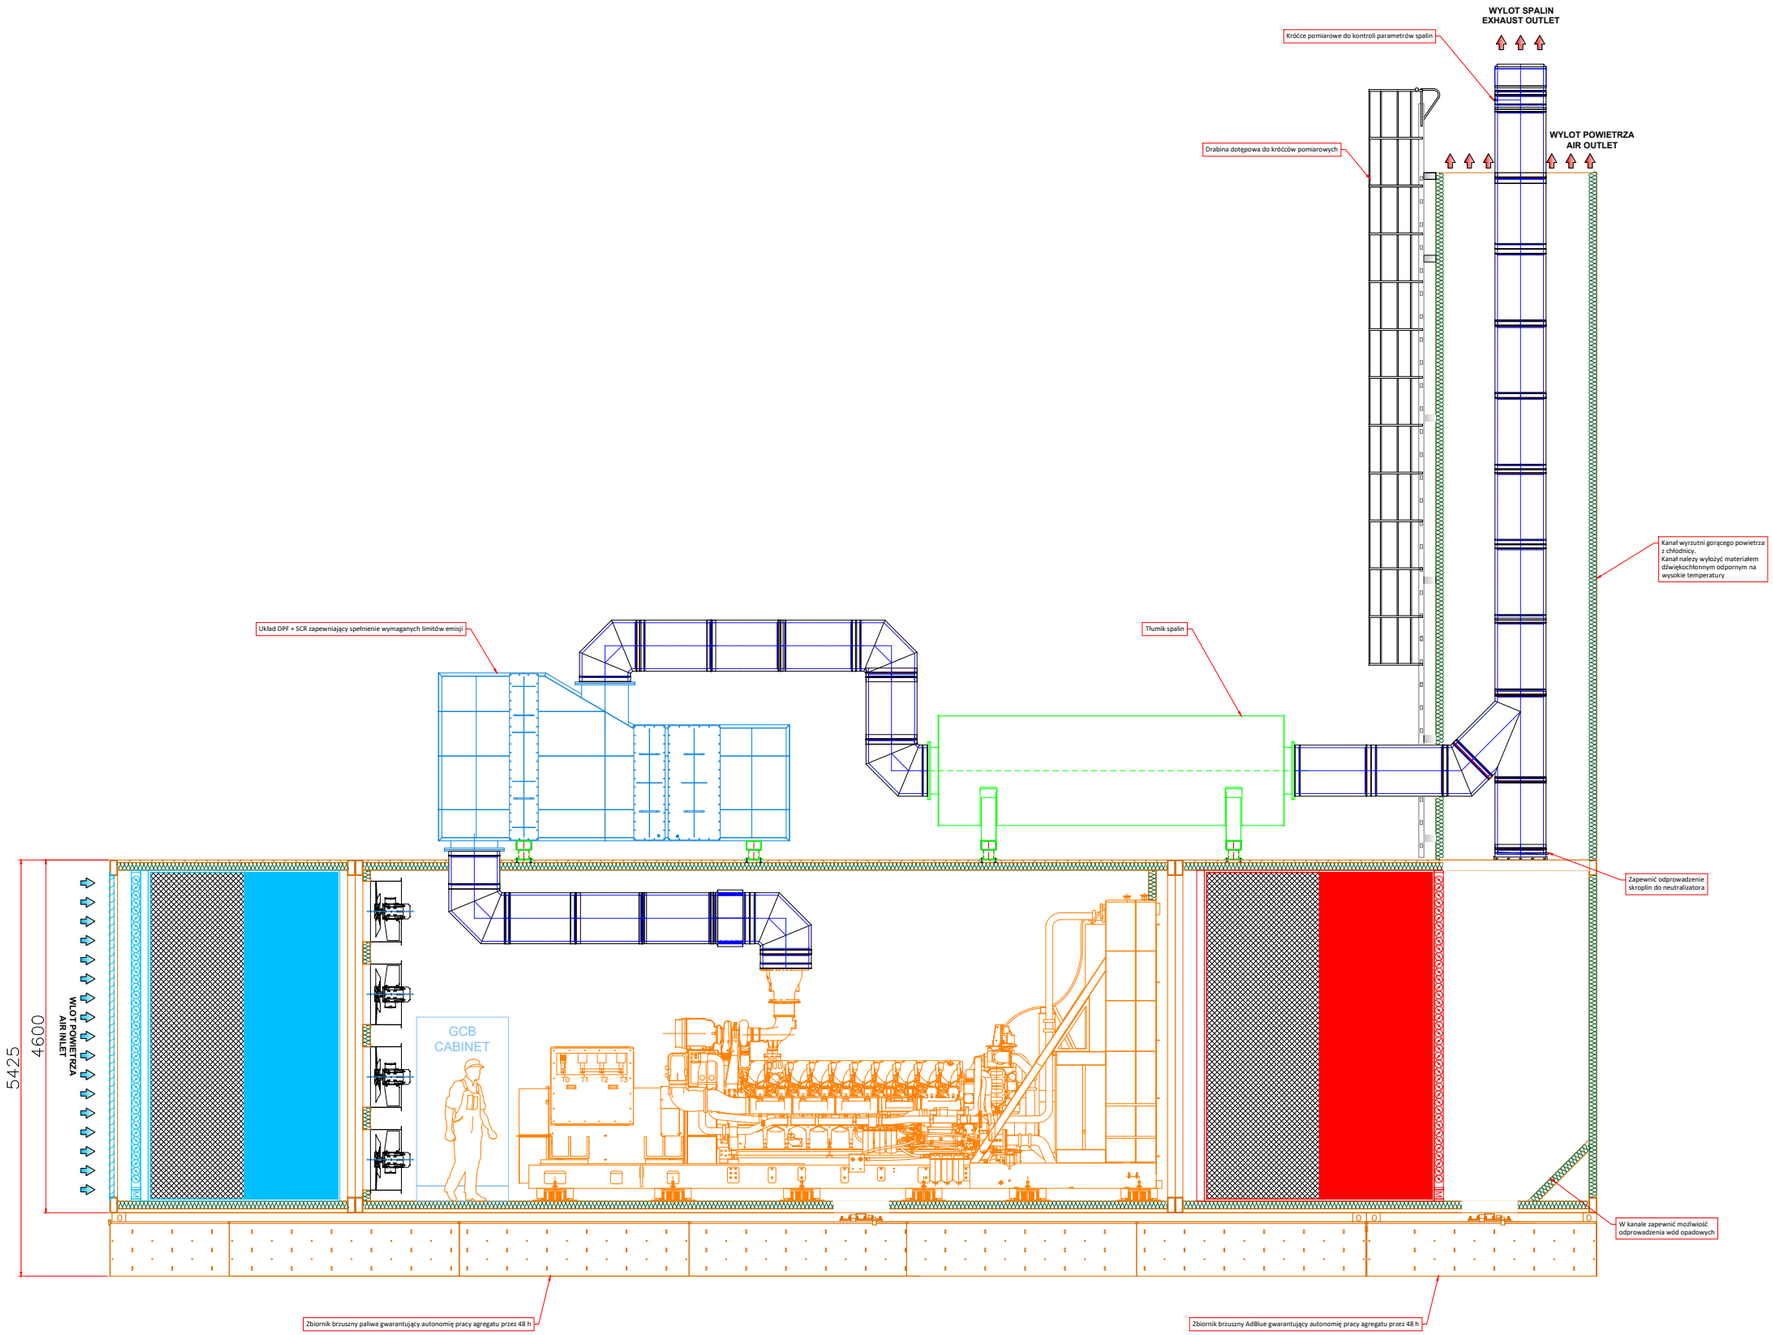

PROJEKTOWAŁ: Designed by:	inż. Dariusz Pyszyński		Podpis / Signature	NR PROJEKTU.: Project No.	--/--
SPRAWDZIŁ: Checked by:	inż. Paweł Grafka			FORMAT ARKUSZA.: Sheet size:	A3 (420x297)
SKALA: Scale .:	1:80	DATA.: Date:	19.03.2026		

PROJEKT.: Project:

ZABUDOWA KONTENEROWA

CATERPILLAR C175-20 3900kVA

WIDOK GŁÓWNY

Bergerat Monnoyeur Sp. z o.o.
Izabelin-Dziekanówek, ul. Modlińska 11; 05-092 Łomianki
tel.: +48 22 201 36 60
www.eneria.pl email: eneria@eneria.pl

RYSUNEK TEN JEST CHRONIONY PRAWAMI AUTORSKI
I NIE MOŻE BYĆ KOPIOWANY BEZ ZGODY AUTORA
This drawing is protected by copyrights and can't be copied without author approval

N ° 1_2

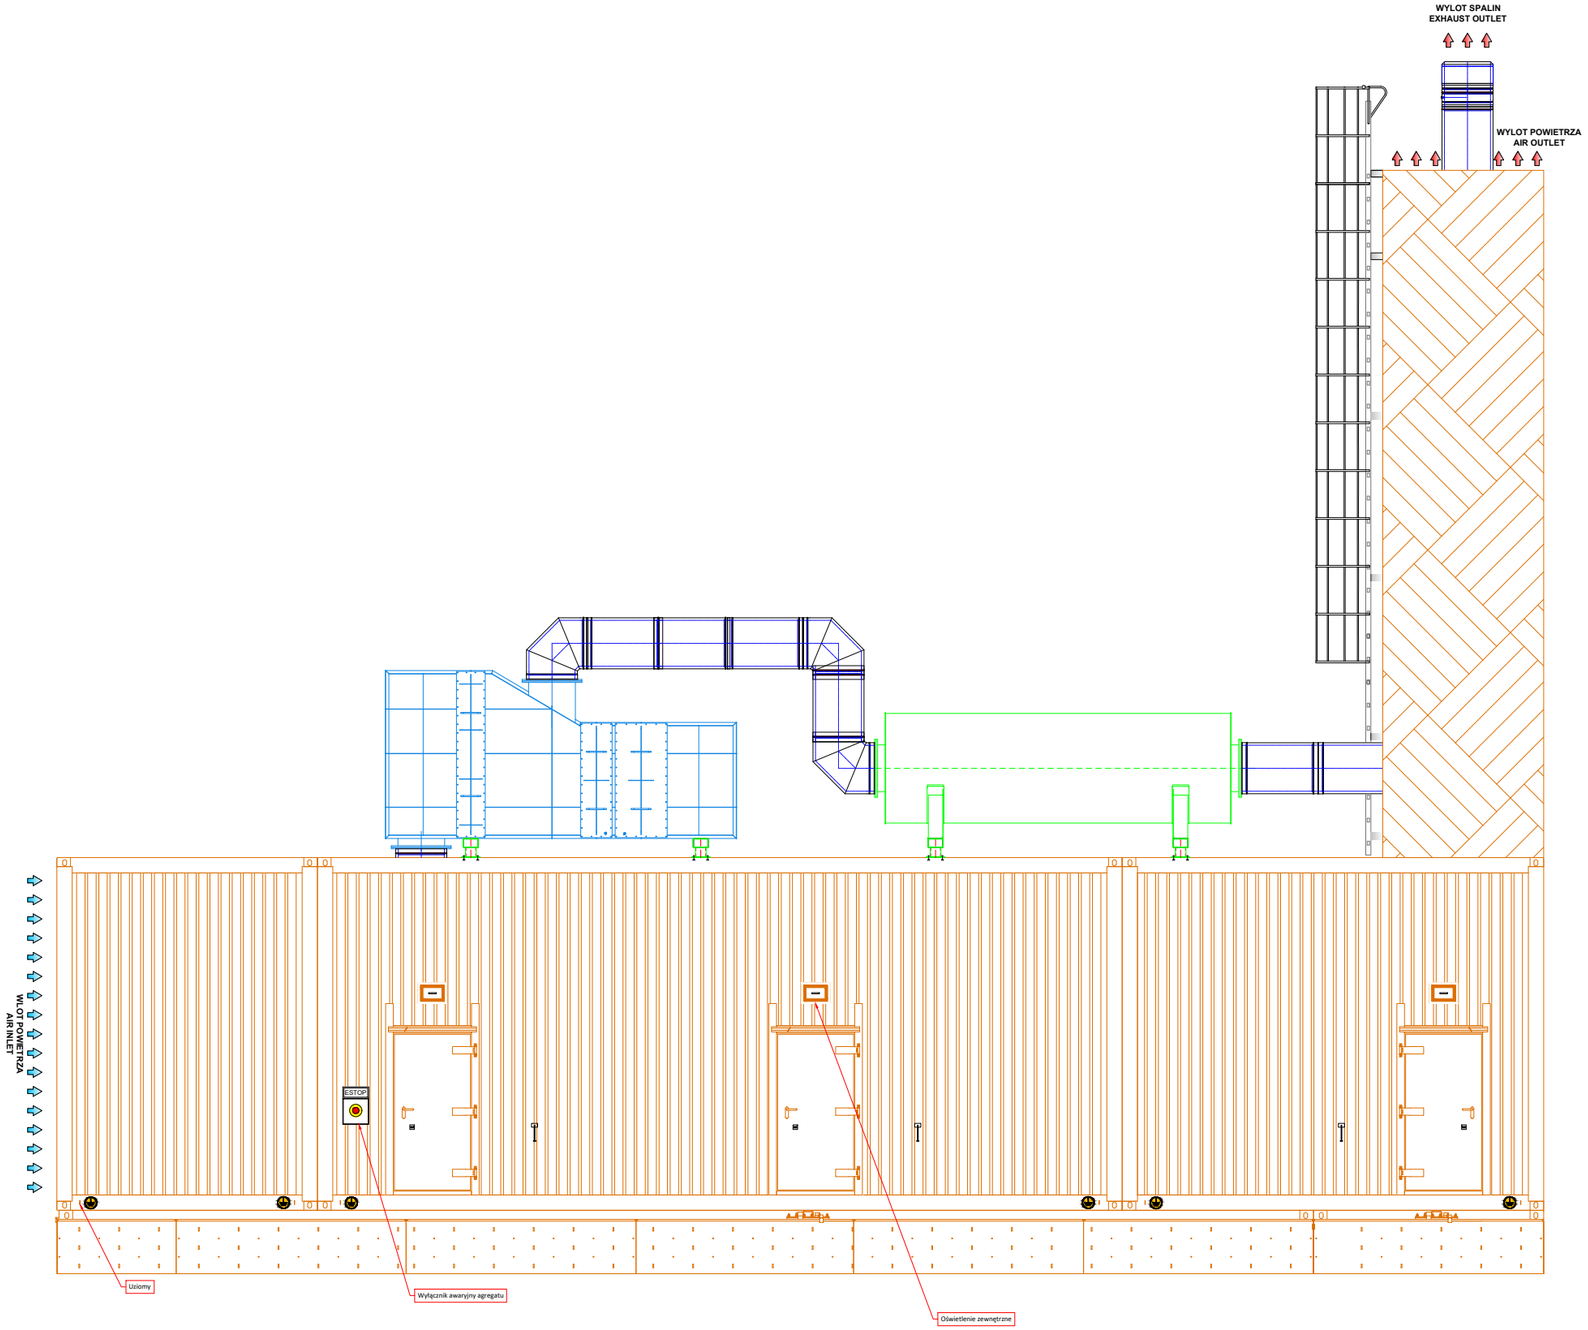

PROJEKTOWAŁ.: Designed by:	inż. Dariusz Pyszyński		Podpis / Signature	NR PROJEKTU.: Project No.	--/--
SPRAWDZIŁ.: Checked by:	inż. Paweł Grafka			FORMAT ARKUSZA.: Sheet size:	A3 (420x297)
SKALA: Scale .:	1:100	DATA.: Date:	19.03.2026		

Eneria CAT

Bergerat Monnoyeur Sp. z o.o.
Izabelin-Dziekanówek, ul. Modlińska 11; 05-092 Łomianki
tel.: +48 22 201 34 40
www.eneria.pl email: eneria@eneria.pl

PROJEKT.: Project: ZABUDOWA KONTENEROWA

RYSUNEK TEN JEST CHRONIONY PRAWAMI AUTORSKI
I NIE MOŻE BYĆ KOPIOWANY BEZ ZGODY AUTORA
This drawing is protected by copyrights and can't be copied without author approval

CATERPILLAR C175-20 3900kVA

ELEWACJA GÓRNEGO KONTENERA

N° 1_3

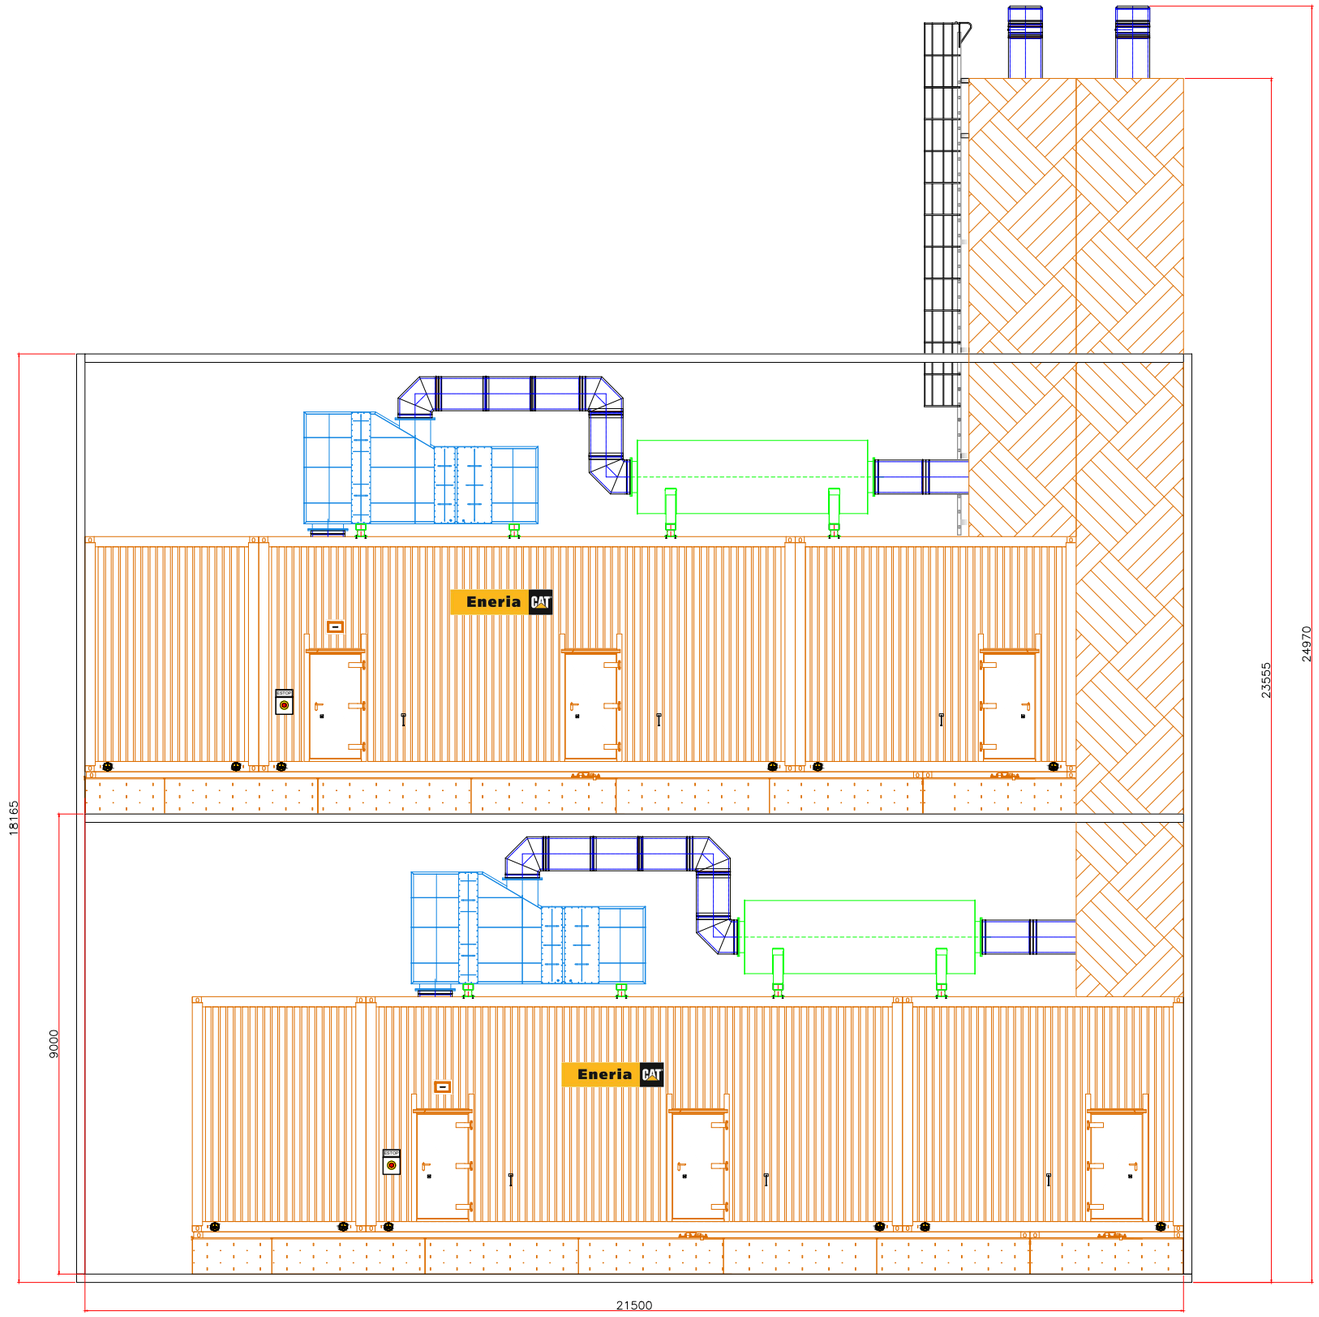

PROJEKTOWAŁ: Designed by:	inż. Dariusz Pyszyński		Podpis / Signature	NR PROJEKTU : Project No.	--/--
SPRAWDZIŁ: Checked by:	inż. Paweł Grafka			FORMAT ARKUSZA : Sheet size:	A3 (420x297)
SKALA: Scale :	1:120	DATA : Date:	19.03.2026		

PROJEKT : Project:

ZABUDOWA KONTENEROWA

CATERPILLAR C175-20 3900kVA

ZESTAWIENIE DWÓCH KONTENERÓW

Eneria CAT
Bergerat Monnoyeur Sp. z o.o.
Izabelin-Dziekanówek, ul. Modlińska 11; 05-092 Łomianki
tel.: +48 22 201 36 60
www.eneria.pl email: eneria@eneria.pl

RYSUNEK TEN JEST CHRONIONY PRAWAMI AUTORSKI
I NIE MOŻE BYĆ KOPIOWANY BEZ ZGODY AUTORA
This drawing is protected by copyrights and can't be copied
without author approval

N ° 1_4