


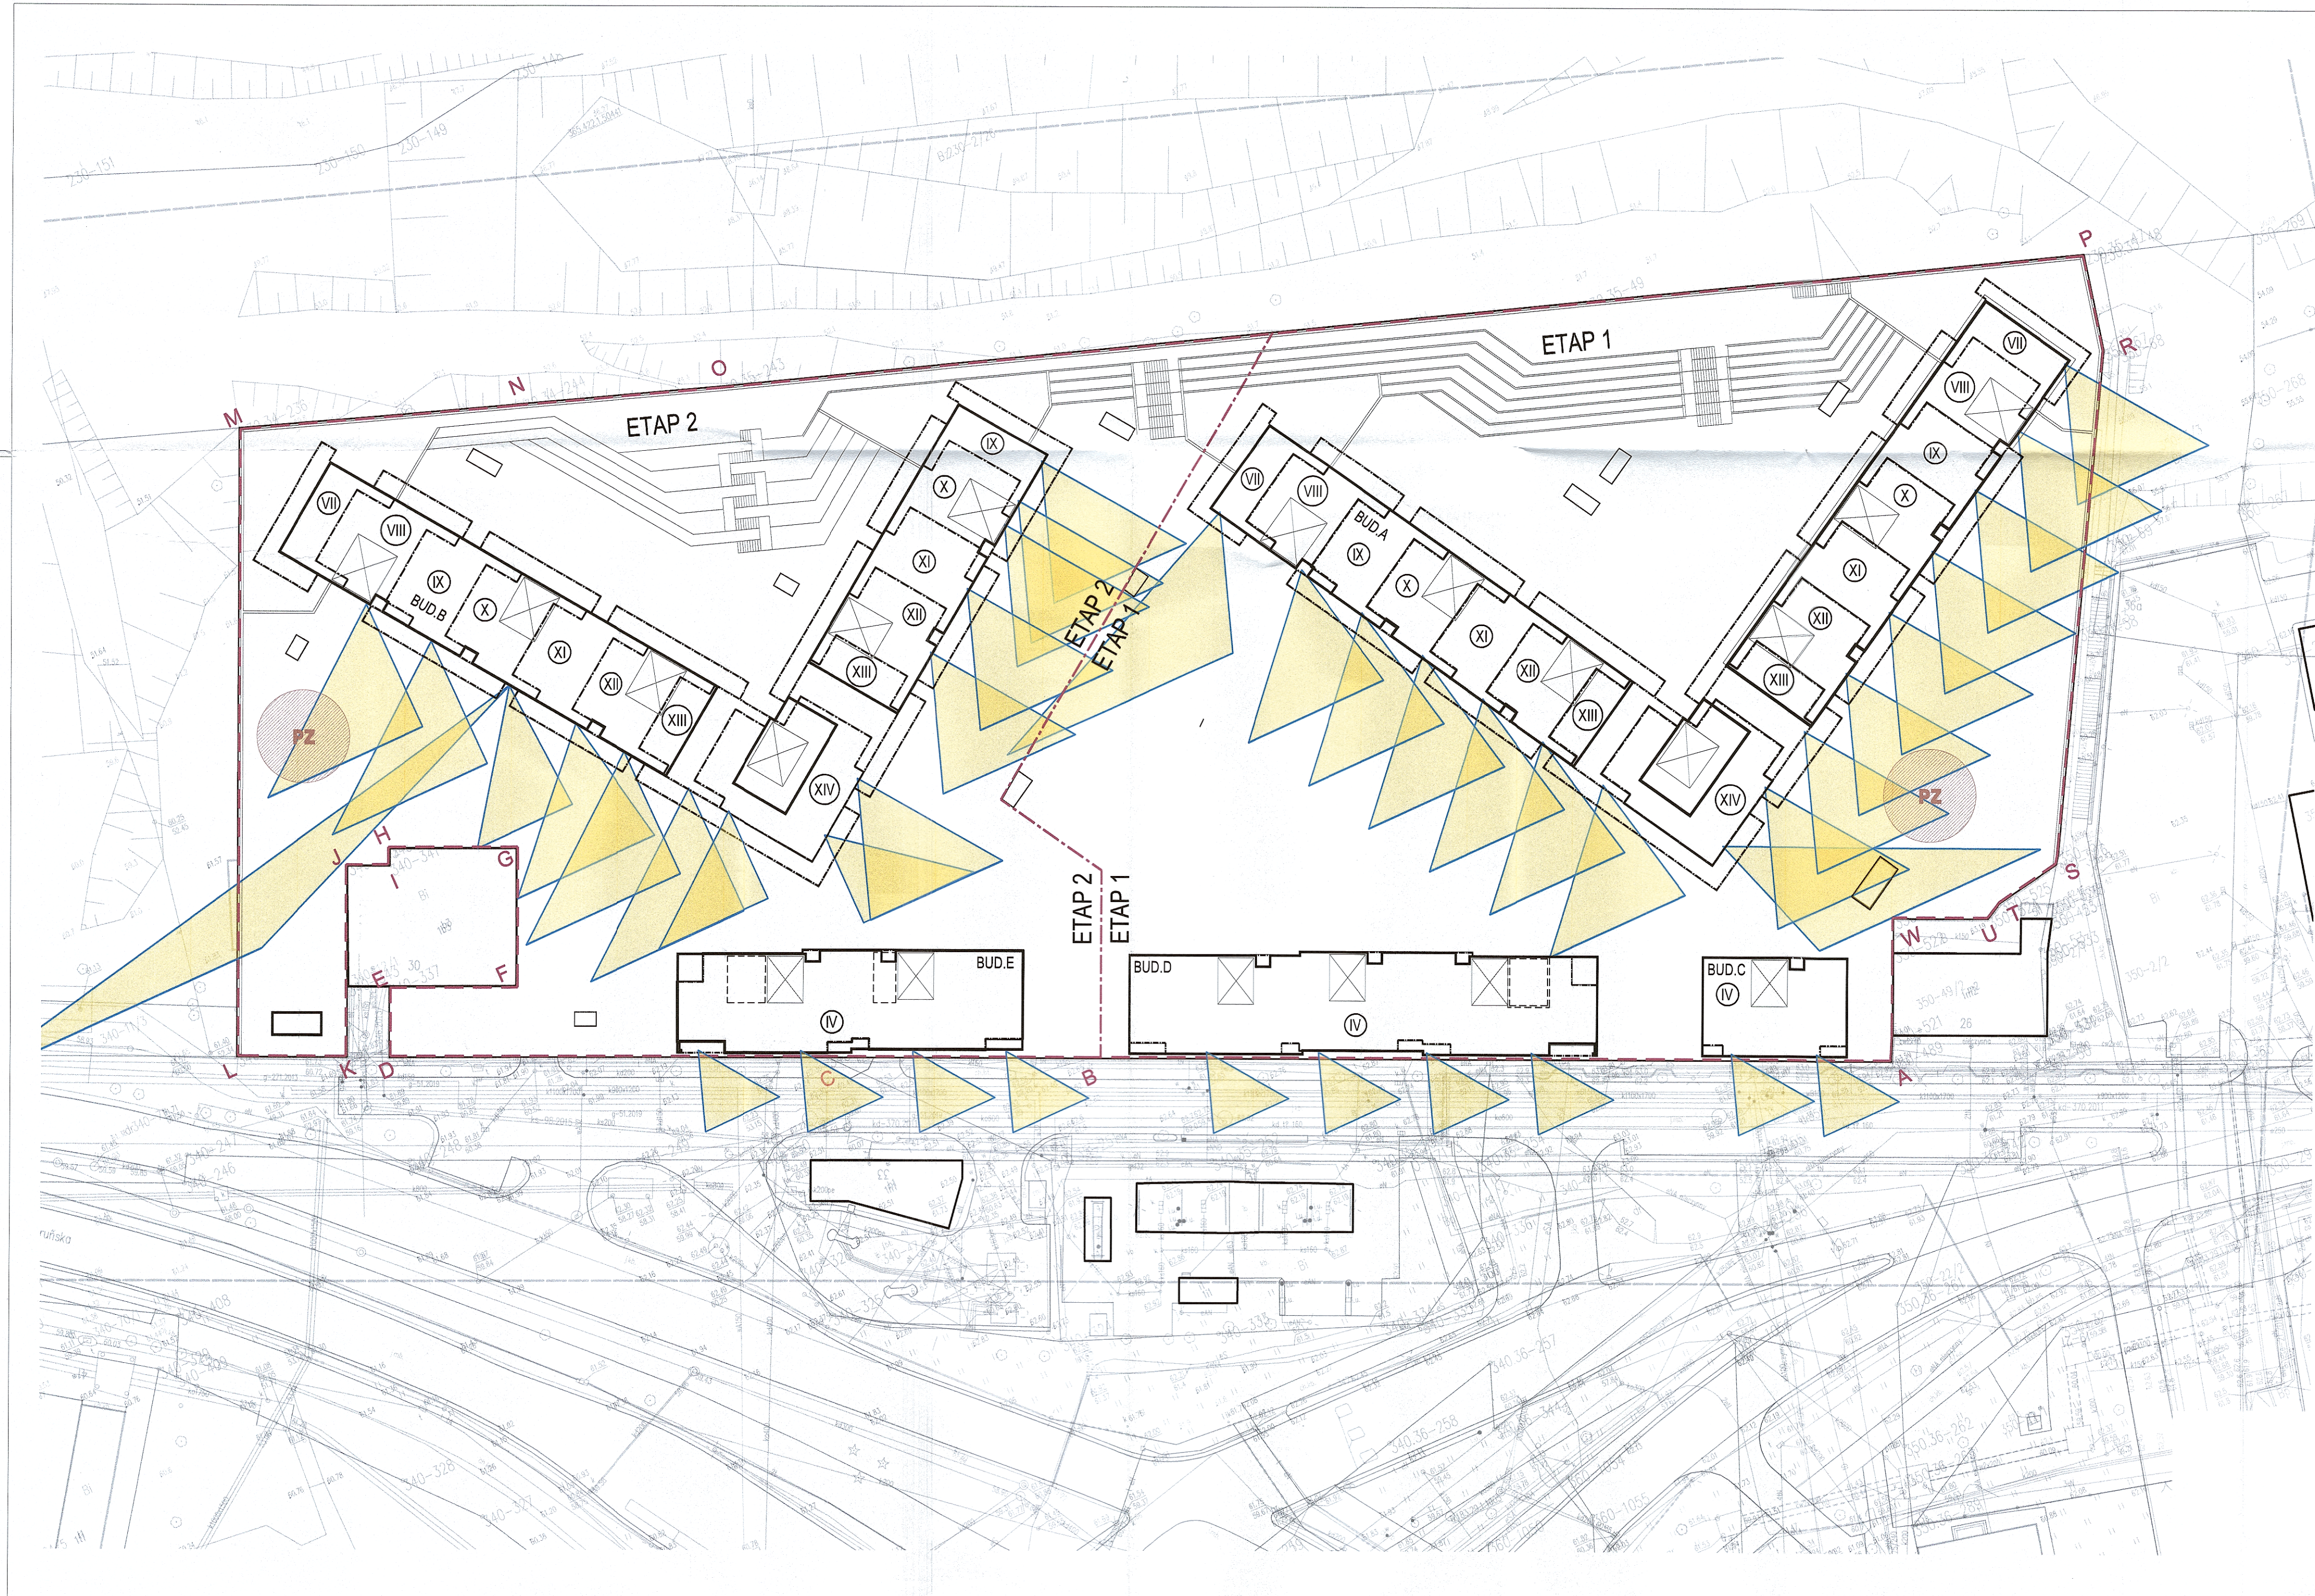

- LEGENDA:
- A-B-C-D-E-F - zakres inwestycji objęty wnioskiem
 - Ⓢ - liczba kondygnacji
 - - projektowany budynek
 - ▶ - nasłonecznienie - 3 godziny

ROZPOWSZECZANIE NINIEJSZEGO OPRACOWANIA, JAK TEŻ JEGO FRAGMENTÓW, W TYM KONCEPCJI, WYKONANYCH RYSUNKÓW, A PONADTO UMIESZCZANIE W SYSTEMACH PRZECHOWYWANIA DANYCH - ZA WYKĄTKIEM WŁAŚCIWYCH ORGANÓW ADMINISTRACJI, PRZEKAZYWANIE W JAKIEJKOLWIEK FORMIE, W TYM: ELEKTRONICZNEJ, MECHANICZNEJ, FOTOKOPII, REPRODUKCJI, PRZEDRUKU RAZ DOKONYWANIE ZMIAN BEZ ZGODY AUTORA JEST ZABRONIONE I PODLEGA ODPOWIEDZIALNOŚCI KARNEJ Z MOCY ART.116,117,118 USTAWY Z DNIA 4 LUTEGO 1994 R. O PRAWIE AUTORSKIM I PRAWACH POKREWNYCH. (DZ.U. NR 24, POZ.83 Z 1994 R.)

zadanie: ZESPÓŁ BUDYNKÓW MIESZKALNYCH WIELORODZINNYCH Z USŁUGAMI
NA PARTERZE, GARAZAMI PODZIEMNYMI,
ZAGOSPODAROWANIEM TERENU ORAZ INFRASTRUKTURĄ TECHNICZNĄ
na działkach o nr ew. 340-12/3, 350-12/4 oraz 350-49/1 we Wrocławku

zlecienniodawca: APARTAMENTY WISŁA Sp. z o.o.
ul.Plac Wolności 3/4 lok. B204, 87-800 Wrocławek
inwestor: APARTAMENTY WISŁA Sp. z o.o.
ul.Plac Wolności 3/4 lok. B204, 87-800 Wrocławek

generalny projektant: Kulczyński Architekt
sp. z o.o.
ul. ZGODA 4 lok. 2, 00-018 WARSZAWA
tel. 22 828 22 00, fax 22 827 29 18
e-mail: pracownia@kulczynski.com
schemat:

wykonawca projektu: j.w.

autorzy: mgr inż. arch. Bogdan Kulczyński
projektant generalny: St-290/82, MKS 25/A/W/W87
temat rysunku: ANALIZA NASŁONECZNIE NIA
kierownik projektu: mgr. inż. arch. Wojciech Rzymanek
zespół: mgr. inż. arch. Katarzyna Hermelin

opracował: mgr. inż. arch. Wojciech Rzymanek
branza: ARCHITEKTURA
faza: KONCEPCJA
ARCHITEKTONICZNO-URBANISTYCZNA

nr projektu: 2209
indeks fazy: KAU
obiekt: 00
nr rysunku: 00
rewizja: 00
data edycji: 11.2023
arkusz: 1/1
skala: 1:500