


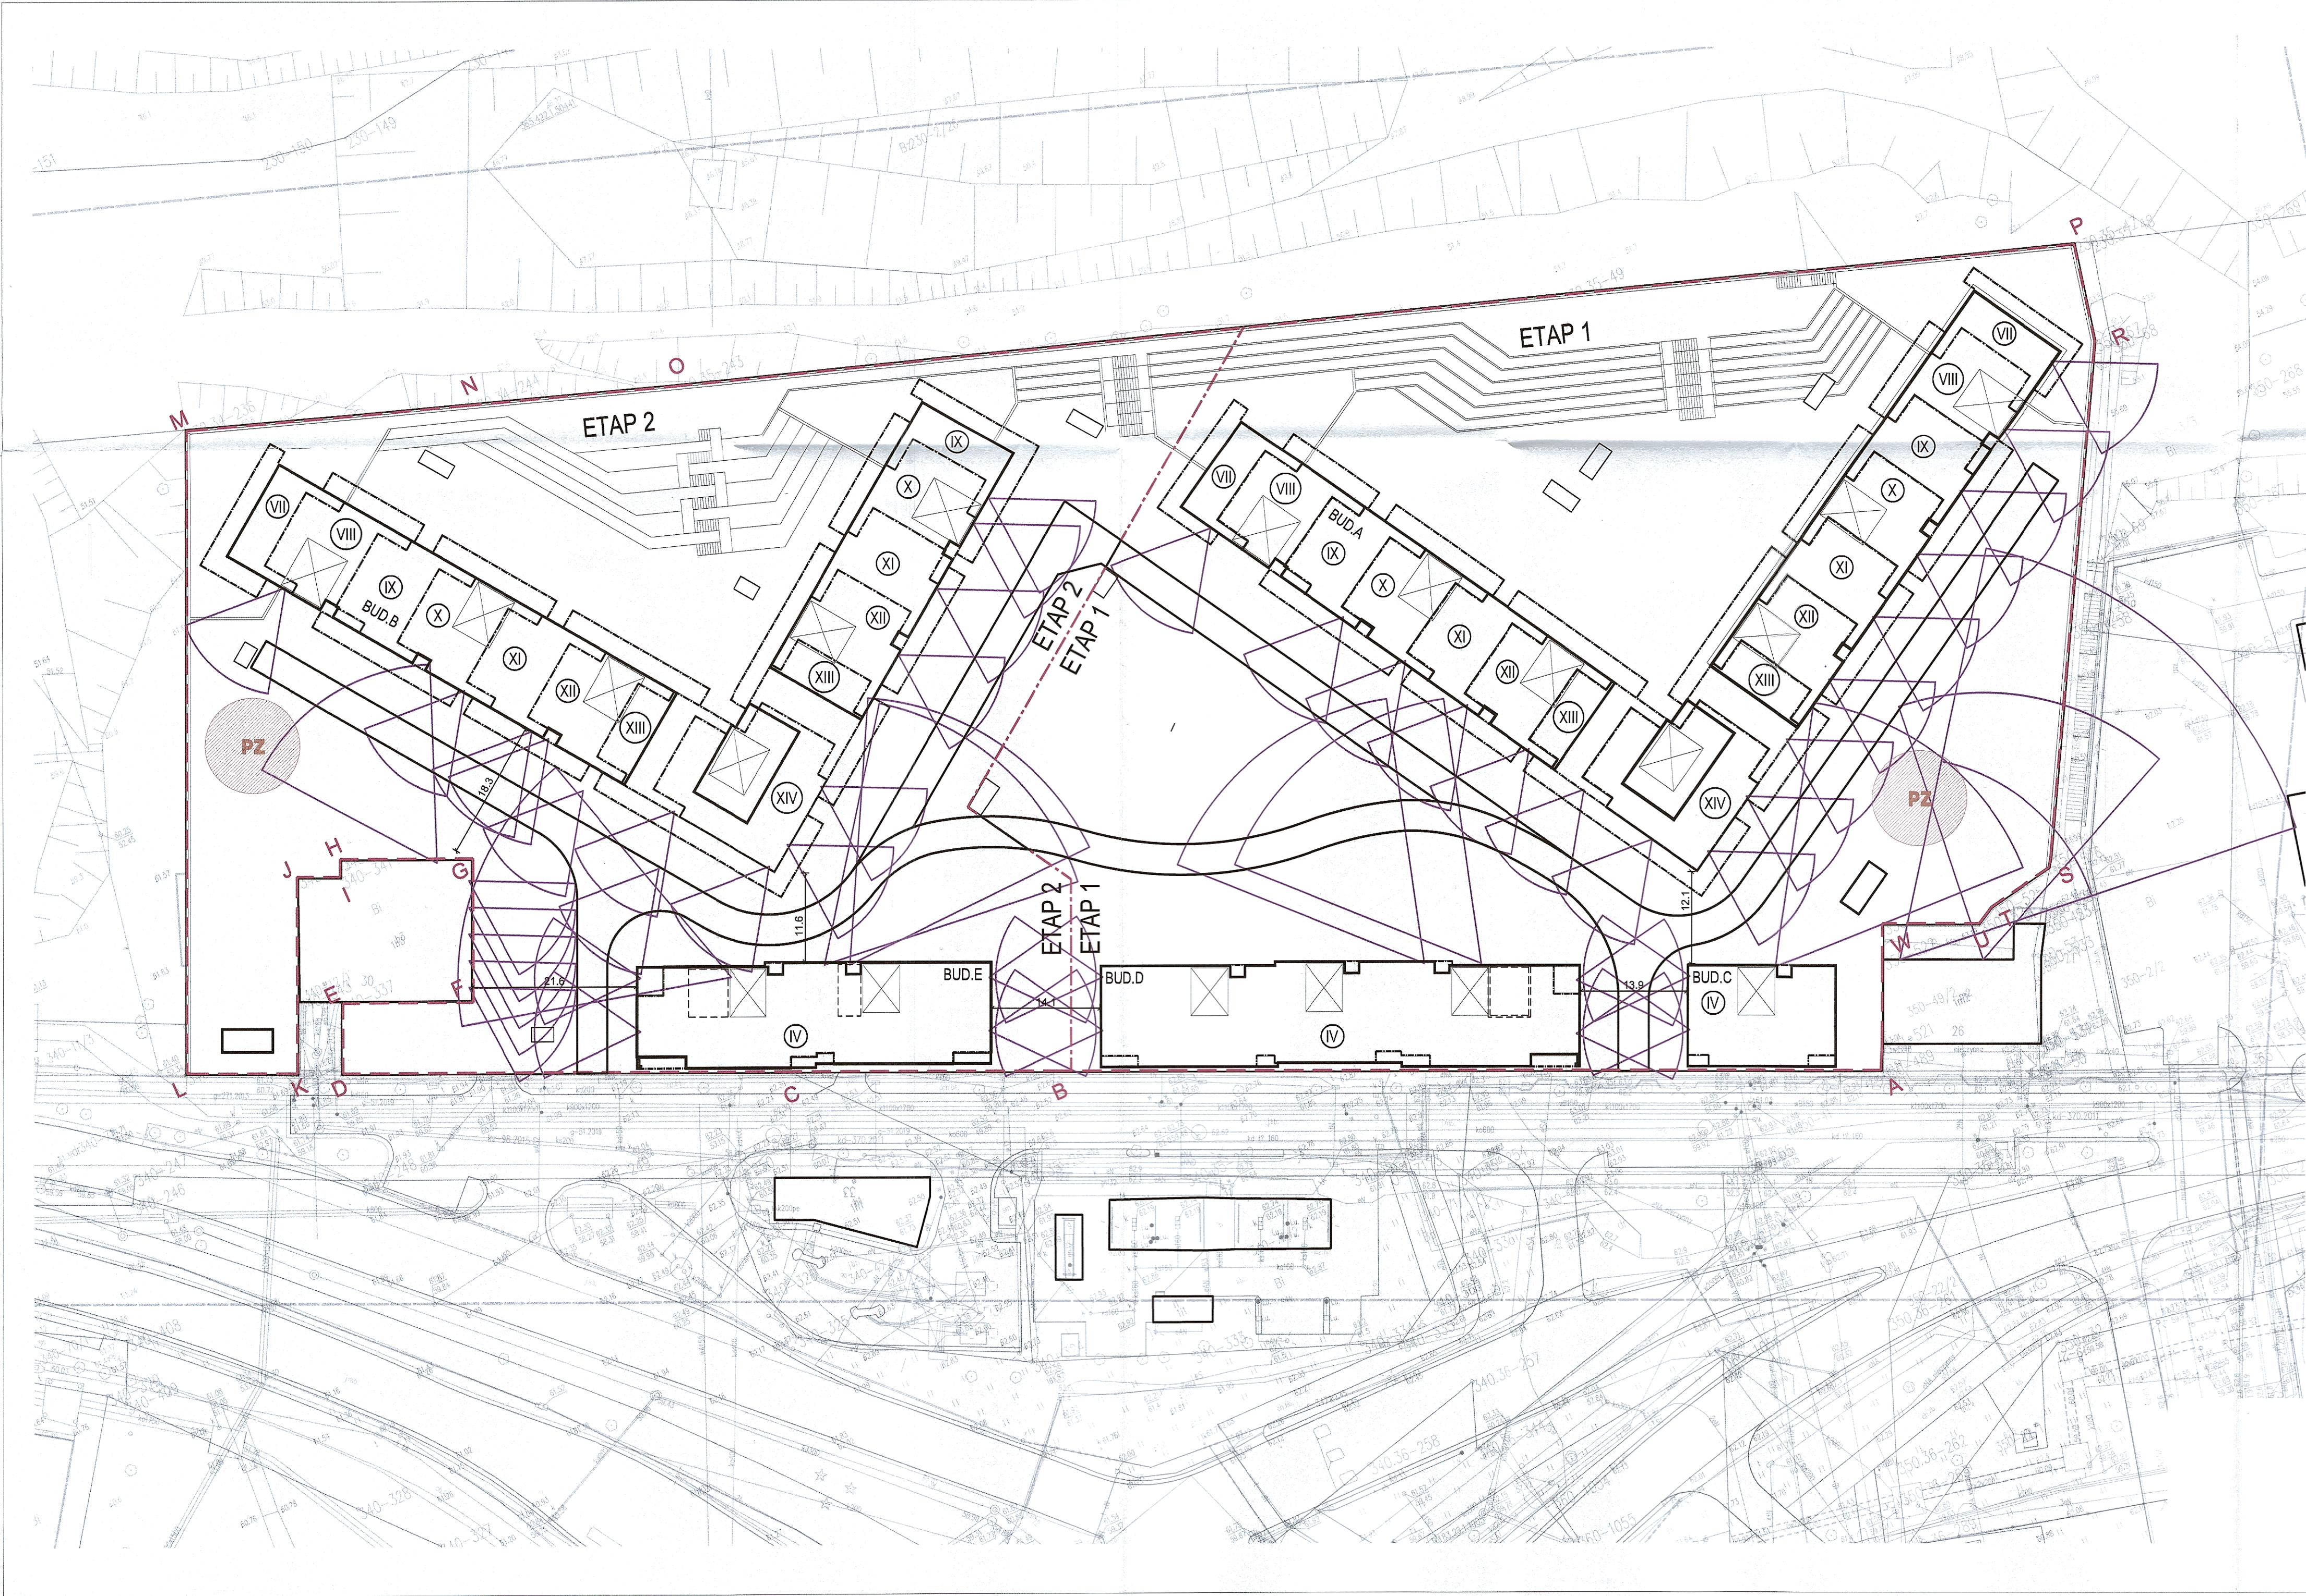

- LEGENDA:
- A-B-C-D-E-F - zakres inwestycji objęty wnioskiem
 - Ⓢ - liczba kondygnacji
 - - projektowany budynek
 - △ - przesłanianie

ROZPOWSZECZANIE NINIEJSZEGO OPRACOWANIA, JAK TEŻ JEGO FRAGMENTÓW, W TYM KONCEPCJI, WYKONANYCH RYSUNKÓW, A PONAĐO UMIESZCZANIE W SYSTEMACH PRZECIWOYWANIA DANYCH – ZA WYJĄTKIEM WŁAŚCIWYCH ORGANÓW ADMINISTRACJI, PRZESŁYJANYE W JAKIEJKOLWIEK FORMIE, W TYM: ELEKTRONICZNEJ, MECHANICZNEJ, FOTOKOPII, REPRODUKCJI, PRZEDRUKU RAZ DOKONYWANIE ZMIAN BEZ ZGODY AUTORA JEST ZABRONIONE I PODLEGA ODPOWIEDZIALNOŚCI KARNEJ Z MOCY ART.116,117,118 USTAWY Z DNIA 4 LUTEGO 1994 R. O PRAWIE AUTORSKIM I PRAWACH POKREWNYCH. (DZ.U. NR 24, POZ.83 Z 1994 R.)

zadanie: ZESPÓŁ BUDYNKÓW MIESZKALNYCH WIELORODZINNYCH Z USŁUGAMI NA PARTERZE, GARAŻAMI PODZIEMNYMI, ZAGOSPODAROWANIEM TERENU ORAZ INFRASTRUKTURĄ TECHNICZNĄ na działkach o nr ew. 340-12/3, 350-12/4 oraz 350-49/1 we Wrocławku

zlecił: APARTAMENTY WISŁA Sp. z o.o. ul. Plac Wolności 3/4 lok. B204, 87-800 Wrocławek
inwestor: APARTAMENTY WISŁA Sp. z o.o. ul. Plac Wolności 3/4 lok. B204, 87-800 Wrocławek

generalny projektant:
Kulczyński Architekt sp. z o.o.
ul. ŻOĐDA 4 lok. 2, 00-018 WARSZAWA
tel: 22 828 22 00, fax: 22 827 29 18
e-mail: pracownia@kulczynski.com

wykonawca projektu:
j.w.
MA-1112
Nr upr. St-290/82
Bogdan Jerzy Kulczyński
ARCHITEKT
MAZOWIECKA OKRĘGOWA IZBA ARCHITEKTÓW

autorzy:
projektant generalny: mgr inż. arch. Bogdan Kulczyński St-290/82, MKiS 25/AW/W/87
kierownik projektu: mgr. inż. arch. Wojciech Rzymanek
zespół: mgr. inż. arch. Katarzyna Hermelin

opracował: mgr. inż. arch. Wojciech Rzymanek

temat rysunku: ANALIZA PRZESŁANIANIA
branża: ARCHITEKTURA
faza: KONCEPCJA ARCHITEKTONICZNO-URBANISTYCZNA

nr projektu: 2209
indeks fazy: KAU
obiekt: 00
nr rysunku: 00
rewizja: 00
data edycji: 11.2023
arkusz: 1/1
skala: 1:500