


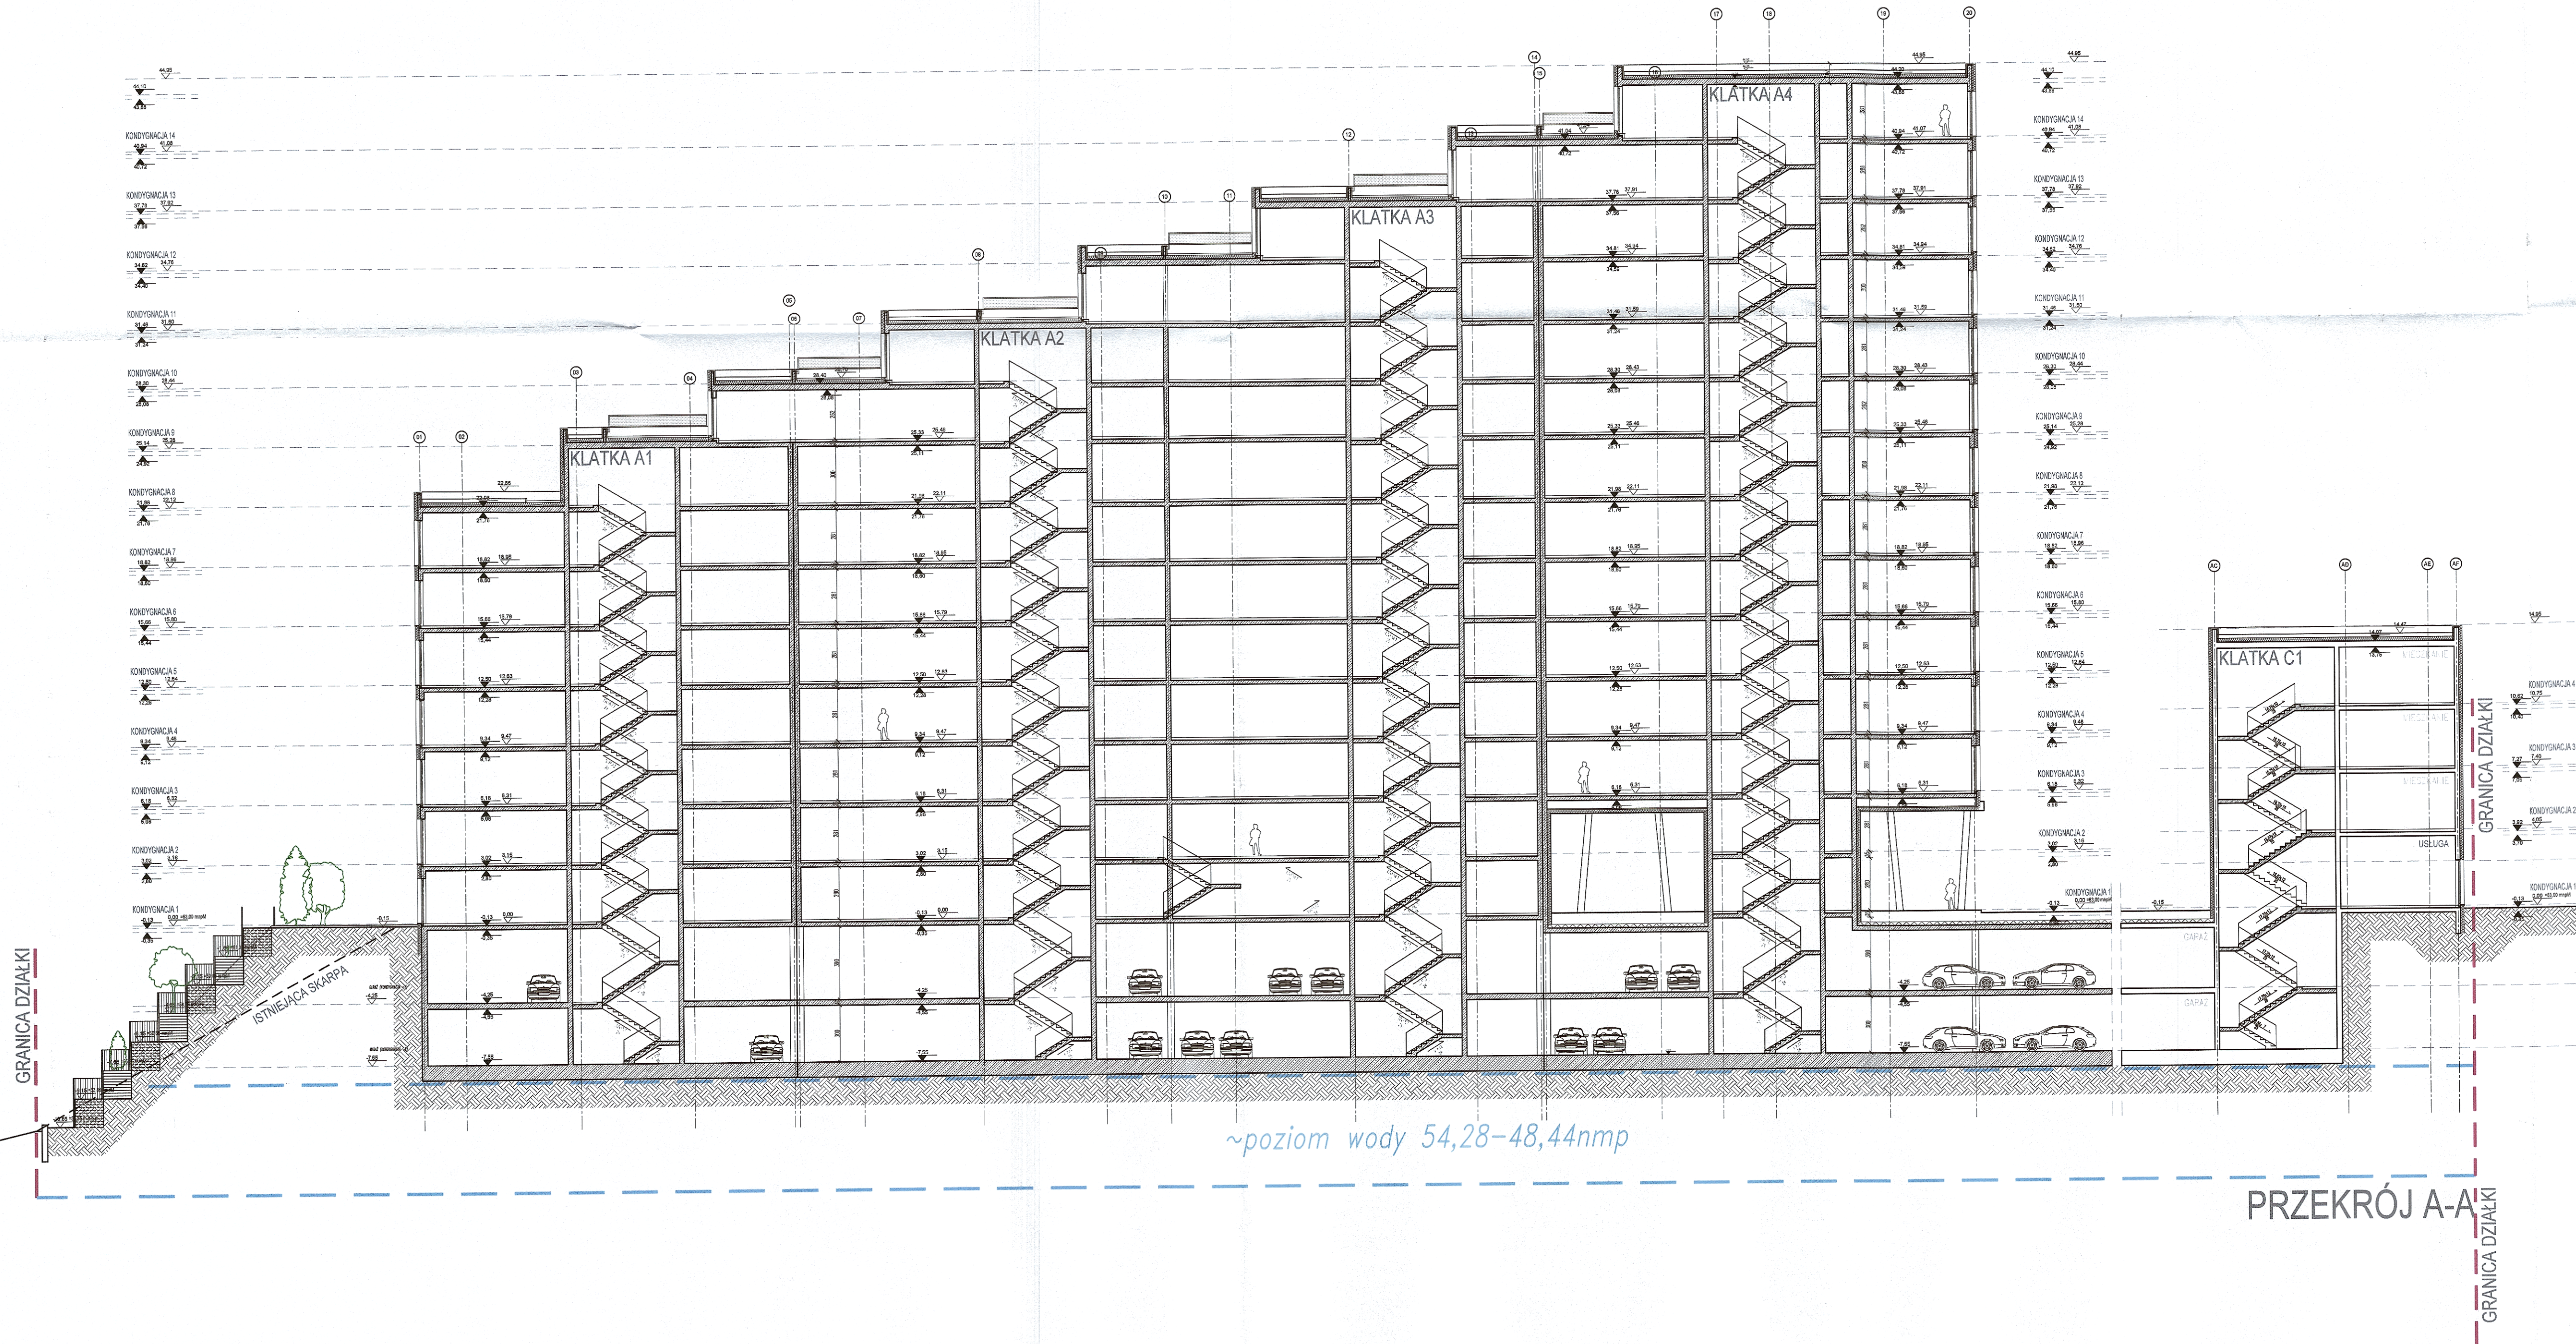

ROZPOWSZECZANIE NINIEJSZEGO OPRACOWANIA, JAK TEŻ JEJ FRAGMENTÓW, W TYM KONCEPCJI, WYKONANYCH RYSUNKÓW, A PONADTO UMIESZCZANIE W SYSTEMACH PRZECIWOPIĘCIOWYCH DANYCH - ZA WYJĄTKIEM WŁASNOŚCI ORGANÓW ADMINISTRACJI, PRZEKAZYWANIE W JAKIEKOLWIEK FORMIE, W TYM: ELEKTRONICZNEJ, MECHANICZNEJ, FOTOKOPII, REPRODUKCJI, PRZEDRUKU RAZ DOKONYWANIE ZMIAN BEZ ZGODY AUTORA JEST ZABRONIONE I PODLEGA ODPOWIEDZIALNOŚCI KARNEJ Z MOCY ART.116,117,118 USTAWY Z DNIA 4 LUTEGO 1994 R. O PRAWIE AUTORSKIM I PRAWACH POKREWNYCH. (DZ.U. NR 24, POZ.83 Z 1994 R.)

zadanie: ZESPÓŁ BUDYNKÓW MIESZKALNYCH WIELORODZINNYCH Z USŁUGAMI
NA PARTERZE, GARAŻAMI PODZIEMNYMI, ZAGOSPODAROWANIEM TERENU
ORAZ INFRASTRUKTURĄ TECHNICZNĄ
na działkach o nr ew. 340-12/3, 350-12/4 oraz 350-49/1 we Wrocławku

zlecający: APARTAMENTY WISŁA Sp. z o.o.
ul. Plac Wolności 3/4 lok. B204, 87-800 Wrocław

inwestor: APARTAMENTY WISŁA Sp. z o.o.
ul. Plac Wolności 3/4 lok. B204, 87-800 Wrocław

główny projektant: Kulczyński Architekt
sp. z o.o.

ul. ŻOGODA 4 lok. 2, 00-018 WARSZAWA
tel. 22 828 22 00, fax 22 827 29 18
e-mail: pracownia@kulczynski.com

wykonawca projektu:

autorzy: projektant generalny: mgr inż. arch. Bogdan Kulczyński
S-280/82, MKIS 25/AWW/87
kierownik projektu: mgr inż. arch. Wojciech Rzymanek
zespół: mgr inż. arch. Katarzyna Hermelin

temat rysunku: PRZĘKRÓJ A-A
BUDYNEK A,C

opracował: mgr inż. arch. Wojciech Rzymanek
faza: KONCEPCJA
URBANISTYCZNO-ARCHITEKTONICZNA

nr projektu: 2209
indeks fazy: KUA
obiekt: AC
nr rysunku: 00
data edycji: 11.2023
arkusz: 1/1
skala: 1:200